

Stožice

Chelčice

Bavorov

Strunkovice nad Blanicí


Malovice

**Legenda**

- Rešené území
- Podkladní katastrální mapa
- Koridory nad plochami
- Plochy přestavby
- Zastavitelné plochy
- Zastavené území
- Regionální biocentrum
- Regionální biokoridor
- Lokální biocentrum
- Lokální biokoridor
- Vodojem
- Tlaková stanice
- Vrt
- ČOV Truskovice
- Vodovod - STAV
- Vodovod - NÁVRH
- Vodovod - ZRUŠENÍ
- Kanalizace - STAV
- Kanalizace - NÁVRH
- Kanalizace - ZRUŠENÍ
- Trafostanice
- vedení elektrické sítě VN
- vedení elektrické sítě ZVN

**PLOCHY S ROZDÍLNÝM ZPŮSOBEM VYUŽITÍ**

- OV - občanské vybavení veřejné
- OS - občanské vybavení - sport
- SV - smíšené obytné venkovské
- SV - smíšené obytné venkovské
- DS - doprava silniční
- TW - vodní hospodářství
- VZ - výroba zemědělská a lesnická
- HS - plochy smíšené výrobní - výroba a služby
- HS - plochy smíšené výrobní - výroba a služby
- WT - vodní plochy a toky
- AP - pole
- AL - louky a pastviny
- AT - trvalé kultury
- LE - lesní
- MN - smíšené nezaostavěného území
- ZZ - zeleň - zahrady a sady

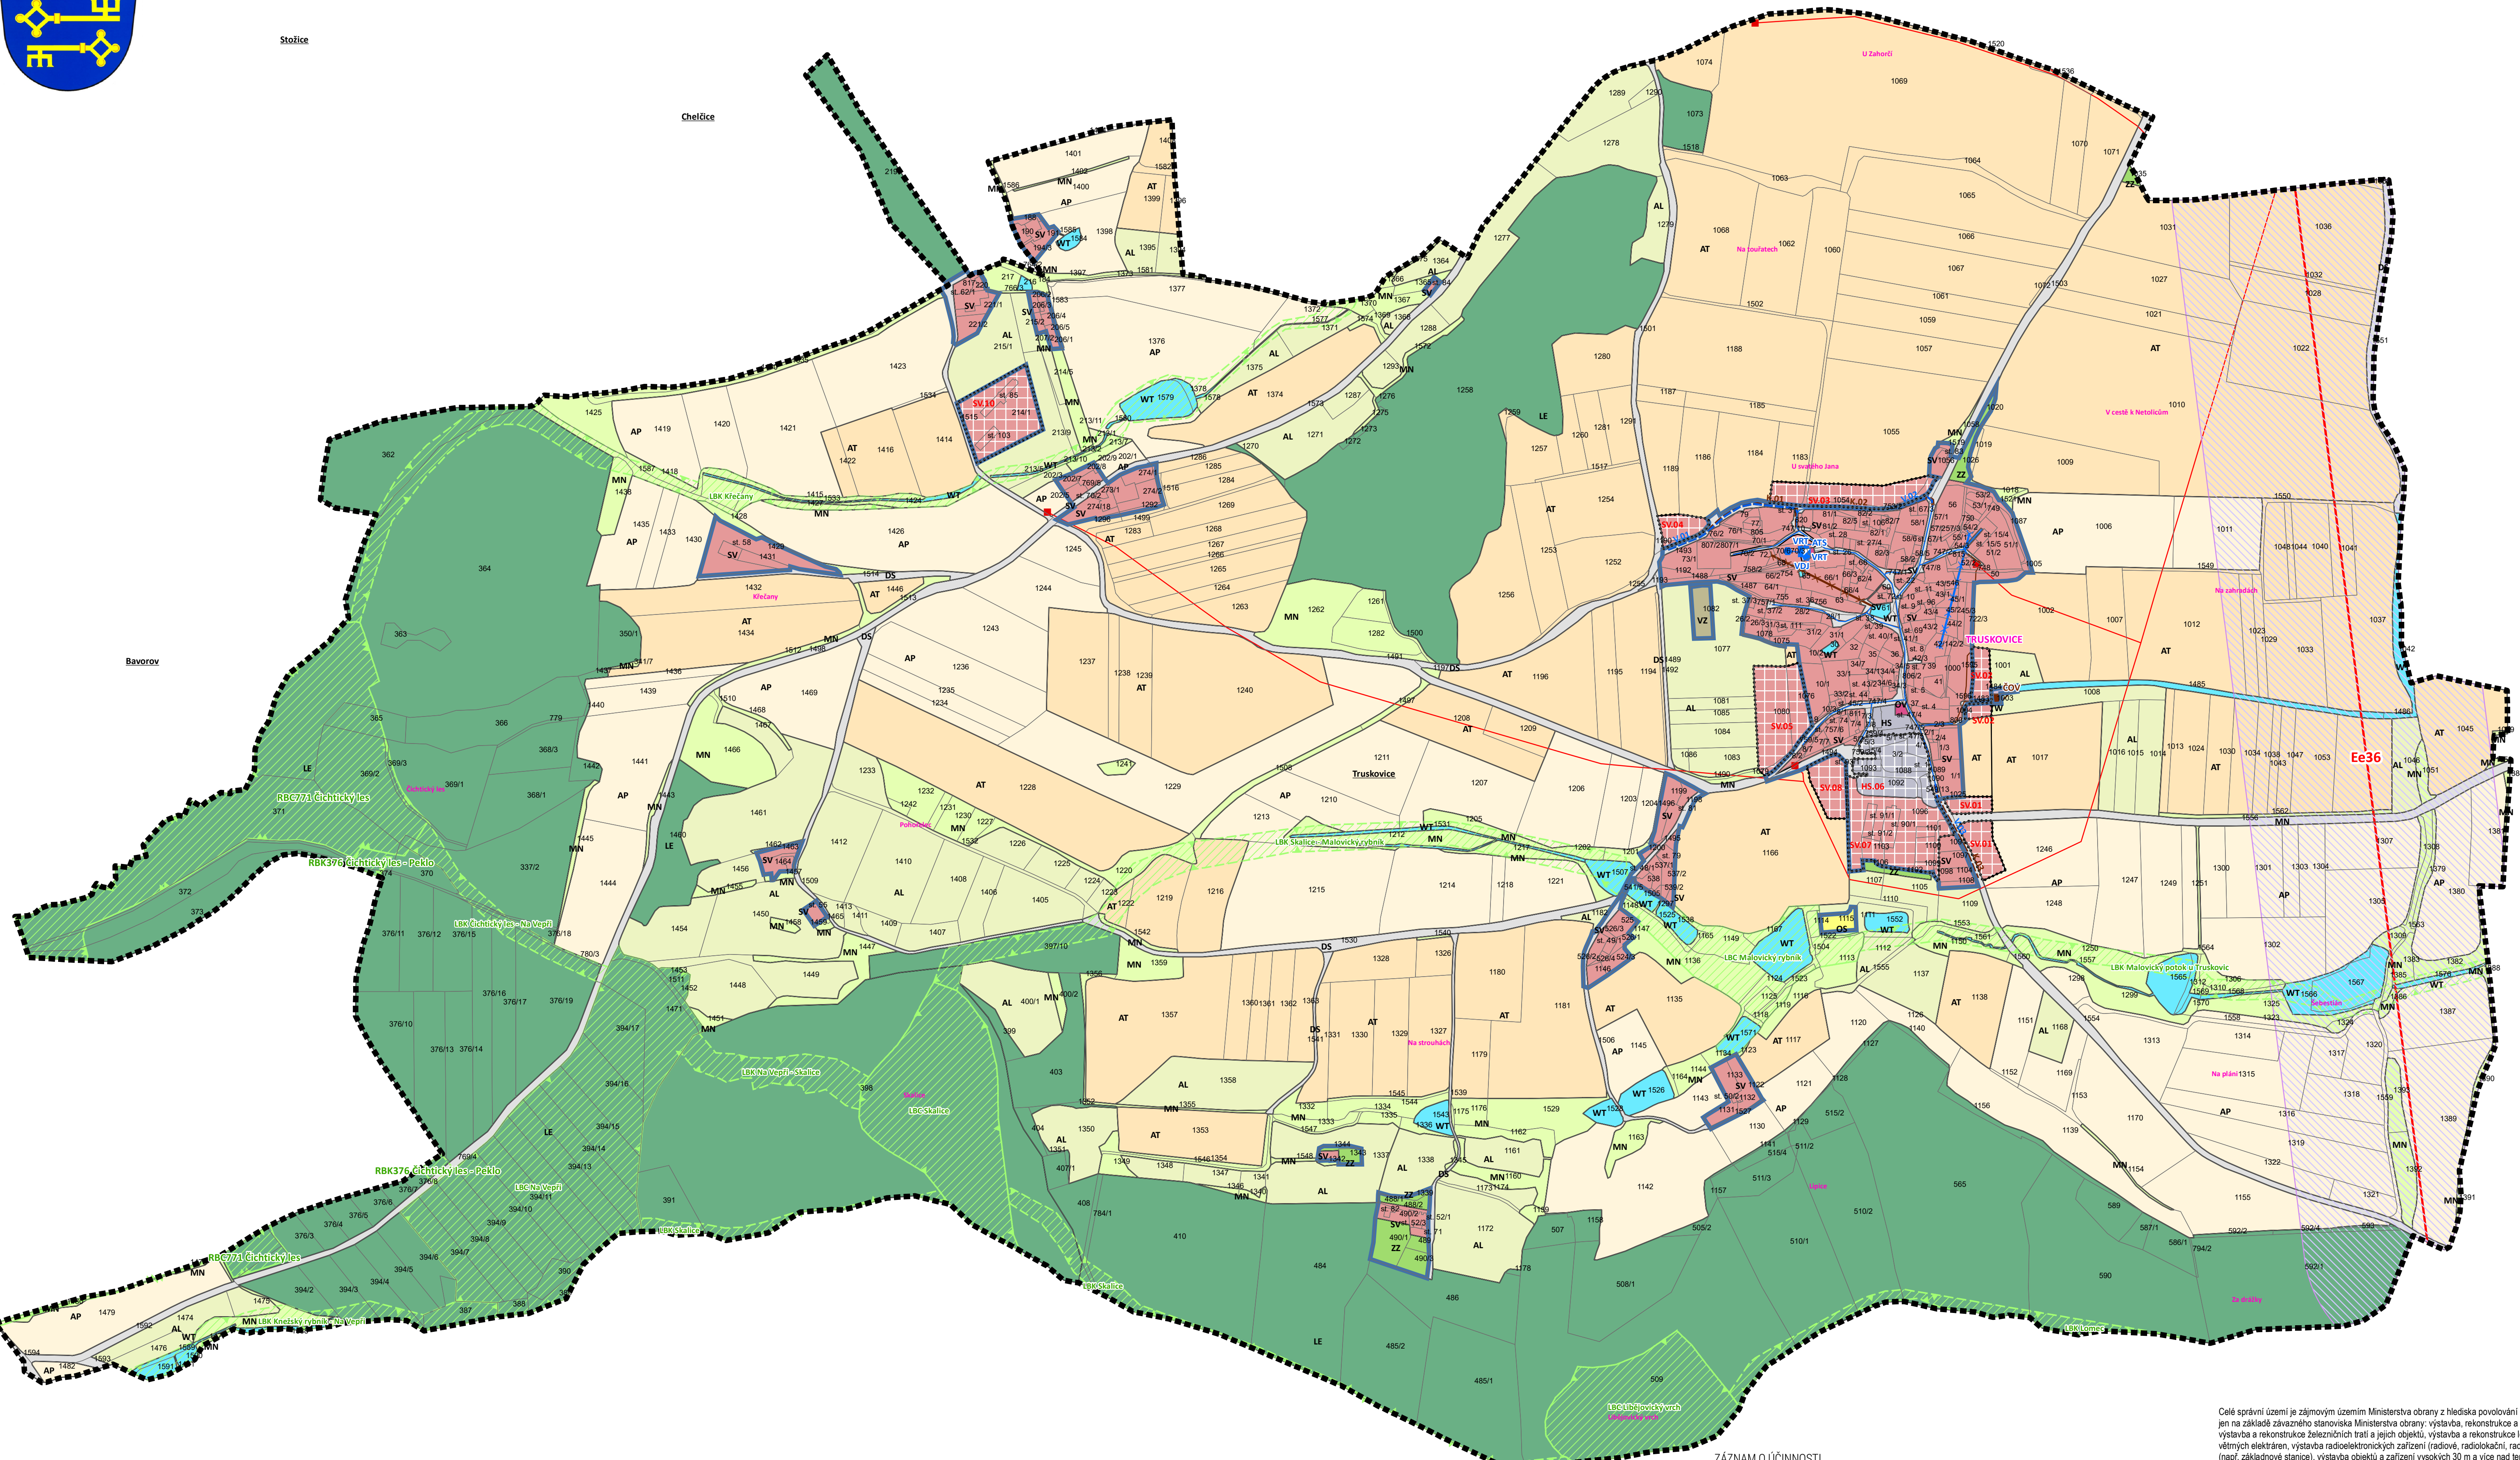

**ZÁZNAM O ÚČINNOSTI**

Správní orgán, který změnu územního plánu vydal: Zastupitelstvo obce Truskovice  
 Číslo usnesení: 5/2023/4 Ze dne: 27.9.2023  
 Datum nabytí účinnosti: 19.10.2023  
 Určený zastupitel: Václav Trobl, starosta obce  
 Oprávněná osoba pořizovatele: Ing. Jan Šíma

Celé správní území je zájmovým územím Ministerstva obrany z hlediska povolení vyjmenovaných druhů staveb. Na celém správním území lze umístit a povolit jen na základě závazného stanoviska Ministerstva obrany: výstavba, rekonstrukce a opravy dělníků síť, rychlostních komunikací, silnic I. a II. třídy, výstavba a rekonstrukce železničních tratí a jejich objektů, výstavba a rekonstrukce kšifé všech druhů, včetně zařízení, výstavba vedení VN a VVN, výstavba větrných elektráren, výstavba radioelektronických zařízení (radiové, radiolokační, radionavigační, telemetrická) včetně anténních systémů a optických konstrukcí (např. základnové stanice), výstavba objektů a zařízení vysokých 30 m a více nad terémem, výstavba vodních nádrží (přehrad, rybníky), výstavba objektů tvůrčích domány v území (např. rozhledny), celé správní území Obce Truskovice je zájmovým územím Ministerstva obrany z hlediska povolení výše vyjmenovaných druhů staveb. V katastrálním území Truskovice bylo v roce 2021 pravomocně ukončeno řízení o komplexních pozemkových úpravách. Komplexní pozemková úprava Truskovice byla ukončena Rozhodnutím o výměně nebo přechodu vlastnických práv vydaném dne 30. 4. 2021 pod č. j. SPU 064464/2021. Dokumentace provedených komplexních pozemkových úprav byla předána na Městský úřad Vodňany. Dokumentace územního plánu není v rozporu s provedenými komplexními pozemkovými úpravami. Jako podkladní katastrální mapa byla již pro zhotovení tohoto územního plánu použita verze katastrální mapy s promítnutím řešení komplexní pozemkové úpravy.

VYPRACOVAL <b>ATELIER BOČEK, s.r.o.</b> Katedra Třetího Práku M. 777 82 481, e-mail: atelier.bocek@gmail.cz	KRESLIL Simona Korecká Ing. arch. Radek Boček	ZODPOVĚDNÝ PROJEKTANT Ing. arch. Radek Boček	
SOPRAVNÍ ŘEŠENÍ	ELEKTR. PLÁN, ZADROBOVÁNÍ TĚLEM	VODOHOSPODÁŘSKÉ ŘEŠENÍ	
ÚSES	KONCEPCE BRANÍ A OCHRANA PŘÍRODY	VYHODNOCENÍ ŽP A PUPP	
Ing. arch. Martin Jirovský, Ph.D.	Ing. arch. Radek Boček	Ing. arch. Radek Boček	
POŘIZOVATEL: <b>Obecní úřad Truskovice</b>	OPRAVNĚNÝ ÚŘEDNÍ OSOBA: <b>Ing. Jan Šíma</b>	STUPEŇ: <b>FINÁLNÍ</b>	ČÍSLO ZÁKAZY: <b>24-2021</b>
<b>ÚZEMNÍ PLÁN TRUSKOVICE</b>		ČÍSLO VÝKRESU: <b>02_HLAVNÍ VÝKRES</b>	ČÍSLO VÝKRESU: <b>02_HLAVNÍ VÝKRES</b>
Václav Trobl starosta obce Truskovice		Ing. Jan Šíma oprávněná úřední osoba pořizovatele	ČÍSLO VÝKRESU: <b>02_HLAVNÍ VÝKRES</b>

