


Stožice

Chelčice

Libějovice

Bavorov

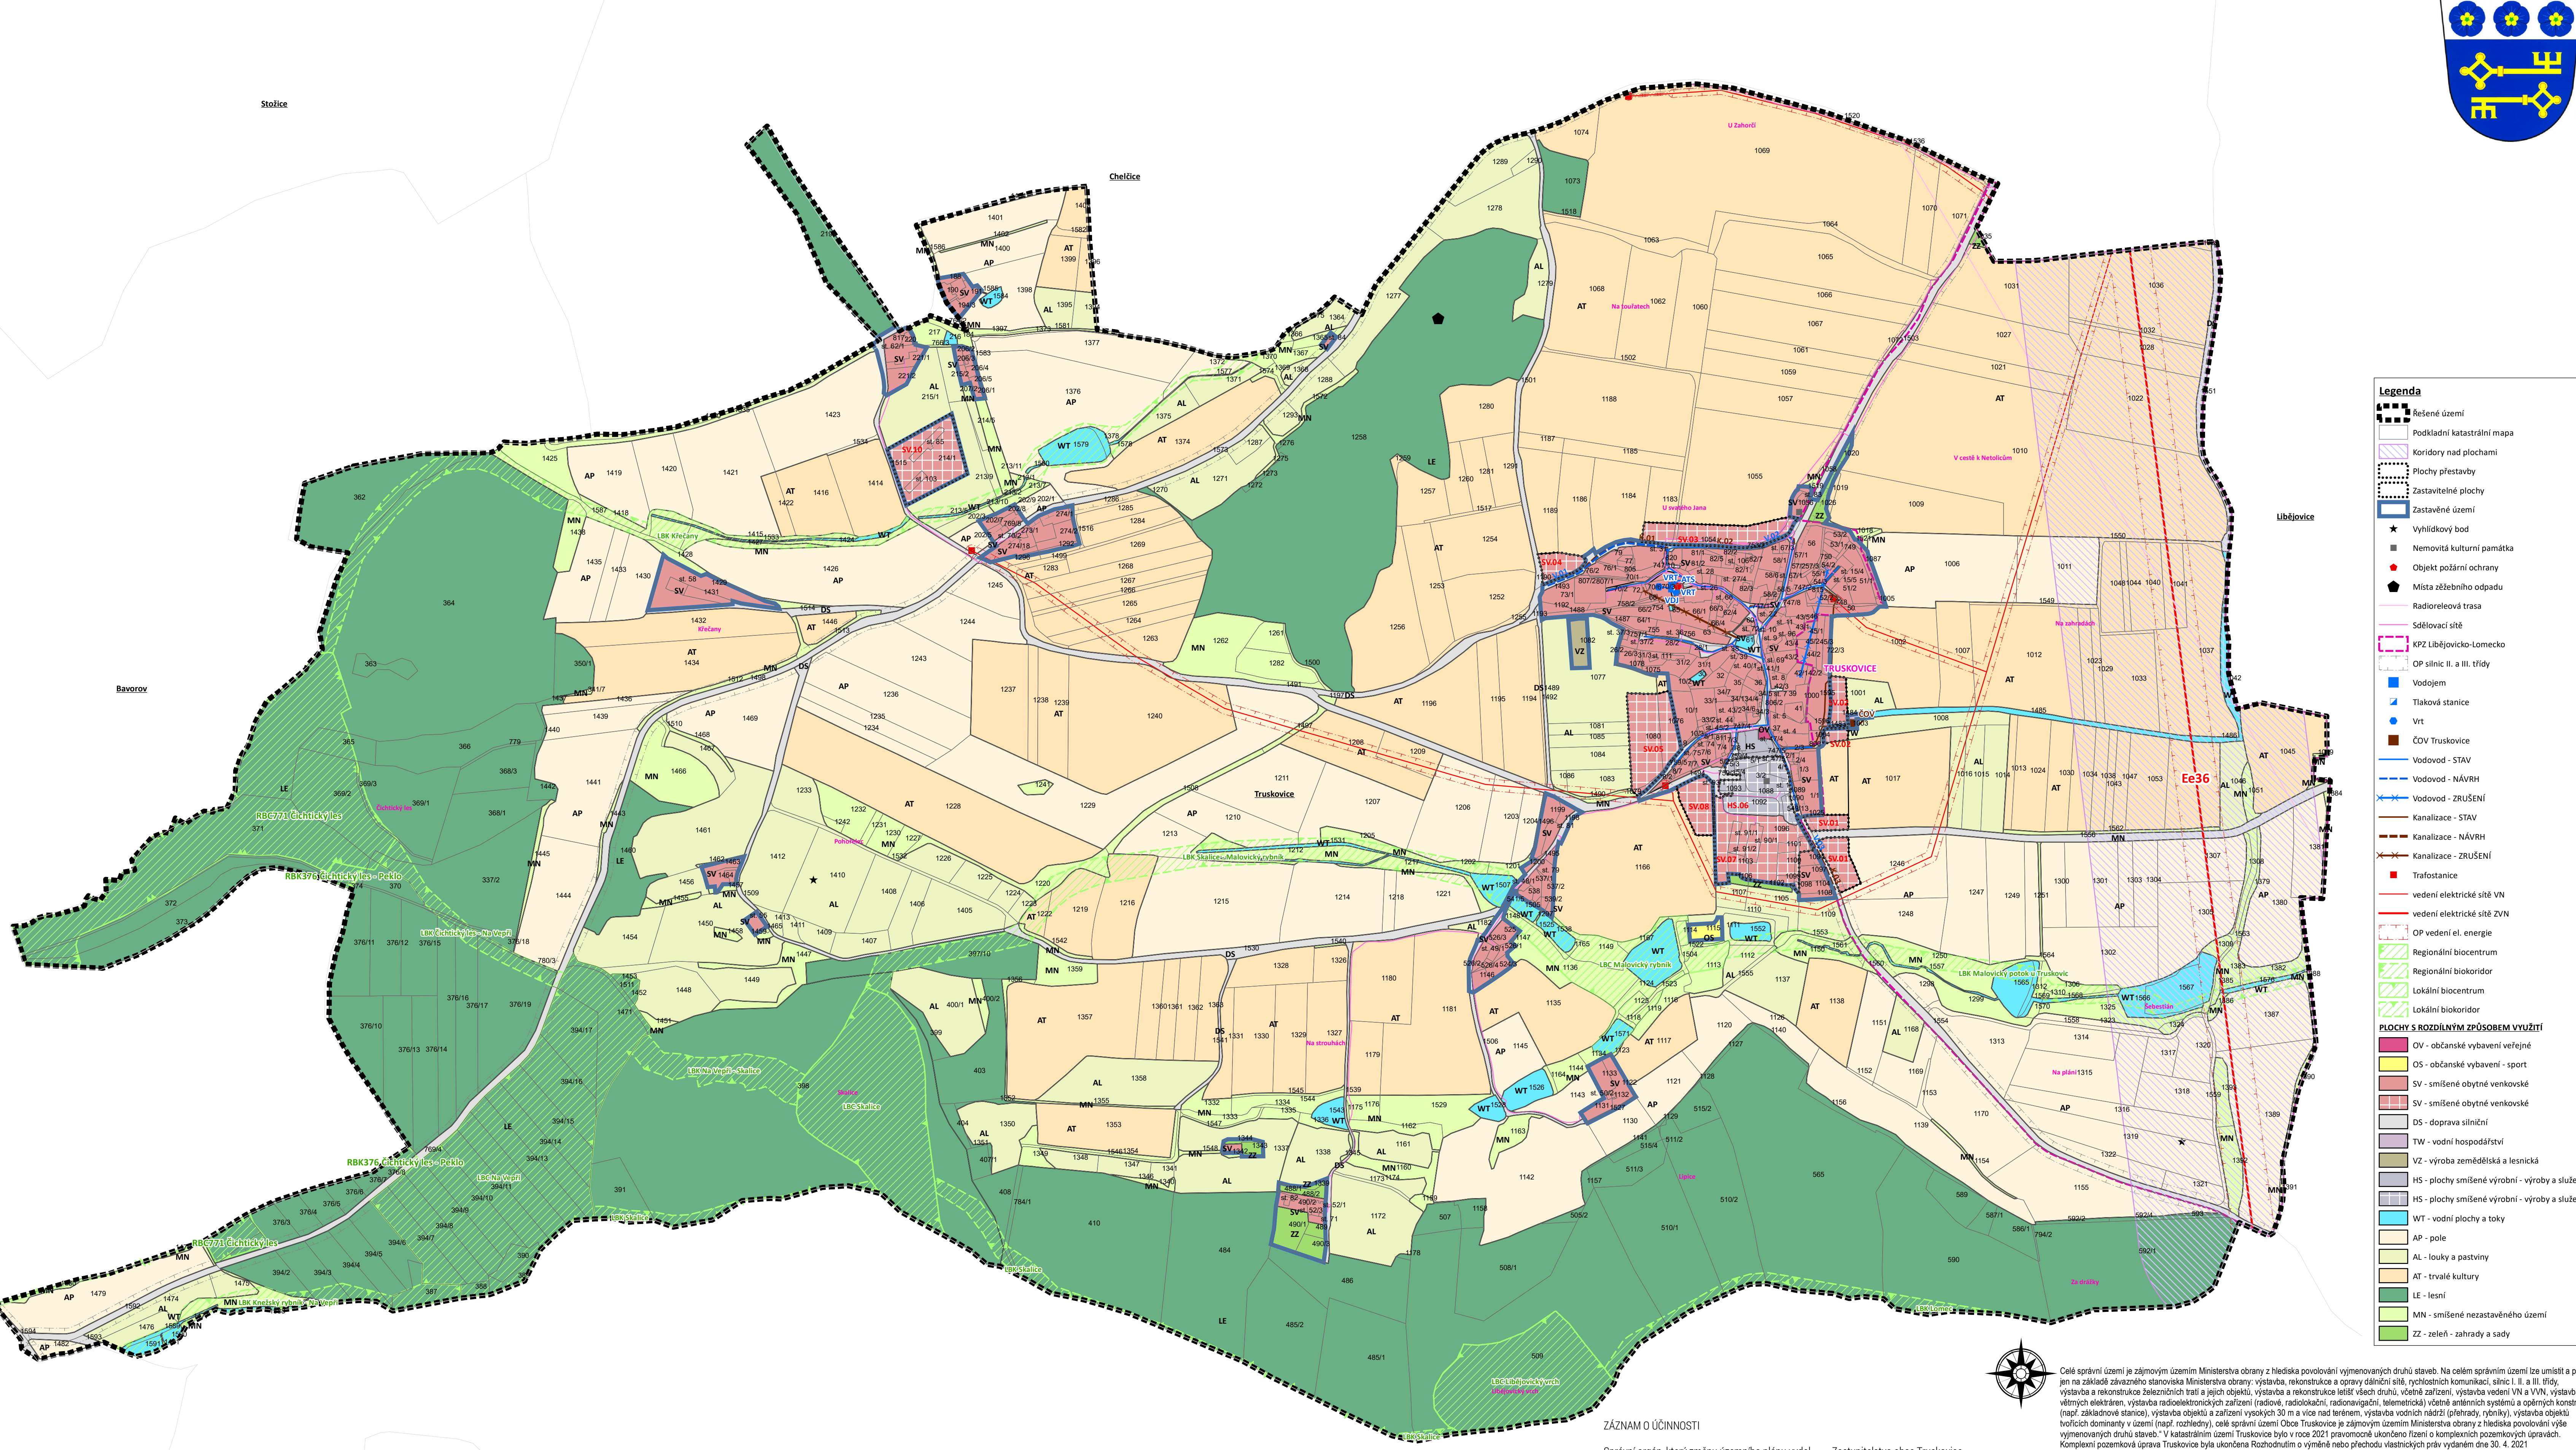


Legenda

- Řešené území
- Podkladní katastrální mapa
- Koridory nad plochami
- Plochy přestavby
- Zastavitelné plochy
- Zastavené území
- Vyhledkový bod
- Nemovitá kulturní památka
- Objekt požární ochrany
- Místa znečištění odpadu
- Radioreleová trasa
- Sdělovací síť
- KPZ Libějovicko-Lomecko
- OP silnic II. a III. třídy
- Vodjem
- Vltavské stanice
- Trk
- ČOV Truskovice
- Vodovod - STAV
- Vodovod - NÁVRH
- Vodovod - ZRUŠENÍ
- Kanalizace - STAV
- Kanalizace - NÁVRH
- Kanalizace - ZRUŠENÍ
- Trafostanice
- vedení elektrické sítě VN
- vedení elektrické sítě ZVN
- OP vedení el. energie
- Regionální biokoridor
- Regionální biokoridor
- Lokální biokoridor
- Lokální biokoridor

PLOCHY S ROZDÍLNÝM ZPŮSOBEM VYUŽITÍ

- OV - občanské vybavení veřejné
- OS - občanské vybavení - sport
- SV - smíšené obytné venkovské
- SV - smíšené obytné venkovské
- DS - doprava silniční
- TW - vodní hospodářství
- VZ - výroba zemědělská a lesnická
- HS - plochy smíšené výrobní - výroby a služeb
- HS - plochy smíšené výrobní - výroby a služeb
- WT - vodní plochy a toky
- AP - pole
- AL - louky a pastviny
- AT - trvalé kulture
- LE - lesní
- MN - smíšené nezastaveného území
- ZZ - zeleň - zahrady a sady

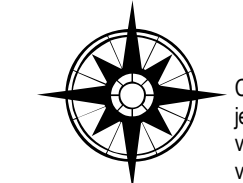

ZÁZNAM O ÚČINNOSTI

Správní orgán, který změnu územního plánu vydal: Zastupitelstvo obce Truskovice
 Číslo usnesení: 5/2023/4 Ze dne: 27.9.2023
 Datum nabytí účinnosti: 19.10.2023
 Určeny zastupitel: Václav Trobl, starosta obce
 Oprávněná osoba pořizovatele: Ing. Jan Šíma

Celé správní území je zájmovým územím Ministerstva obrany z hlediska povolení výjimečných druhů staveb. Na celém správním území lze umístit a povolit jen na základě závazného stanoviska Ministerstva obrany: výstavba, rekonstrukce a opravy dělnícké sídli, rychlostních komunikací, silnic I. a III. třídy, výstavba a rekonstrukce železničních tratí a jejich objektů, výstavba a rekonstrukce křižících všech druhů, včetně zařízení, výstavba vedení VN a VVN, výstavba větrných elektráren, výstavba radioelektronických zařízení (radiové, radiolokační, radionavigační, telemetrická) včetně anténních systémů a optických konstrukcí (např. základnové stanice), výstavba objektů a zařízení vysokých 30 m a více nad terémem, výstavba vodních nádrží (přehrad, rybníků), výstavba objektů tvůrčích dominanty v území (např. rozhledny), celé správní území Obce Truskovice je zájmovým územím Ministerstva obrany z hlediska povolení výjimečných druhů staveb. V katastrálním území Truskovice bylo v roce 2021 pravomocně ukončeno řízení o komplexních pozemkových úpravách. Komplexní pozemková úprava Truskovice byla ukončena Rozhodnutím o výměně nebo přechodu vlastnických práv vydaném dne 30. 4. 2021 pod č. j. SPU 064464/2021. Dokumentace provedených komplexních pozemkových úprav byla předána na Městský úřad Vodňany. Dokumentace územního plánu není v rozporu s provedenými komplexními pozemkovými úpravami. Jako podkladní katastrální mapa byla již pro zhotovení tohoto územního plánu použita verze katastrální mapy s promítnutím řešení komplexní pozemkové úpravy.

VYPRACOVÁVAL ATELIER BOČEK, s.r.o. Karloš Těmín 78, Písek tel. 777 802 481, e-mail: atelier.bocek@gmail.cz	KRESLIL Simona Korecká Ing. arch. Radek Boček	ZODPOVĚDNÝ PROJEKTANT Ing. arch. Radek Boček	
SOPRAVNÍ ŘEŠENÍ	ELEKTR. PLN. ZADROBOVÁNÍ TEPELN.	VODOHOSPODÁŘSKÉ ŘEŠENÍ	
ÚSES	KONCEPCE KRÁVINY A OCHRANA PŘÍRODY	VYHOŠŤOVÁNÍ PRŮPRAV	
Ing. arch. Martin Jirovský, Ph.D.	Ing. arch. Radek Boček	Ing. arch. Radek Boček	
POŘIZOVATEL: Obecní úřad Truskovice	OPRAVNĚNÝ ÚŘEDNÍ OSOBA: Ing. Jan Šíma	ČÍSLO ZÁKAZY: 24-2021	
ÚZEMNÍ PLÁN TRUSKOVICE		STUPEŇ: FINÁLNÍ	
04_KOORDINAČNÍ VÝKRES		MĚŘÍTKO: 1:5000	DATUM: 6.10.2023
		ČÍSLO VÝKRESU: 04/01	ČÍSLO PÁRE: 04/01

Strunkovice nad Blanicí

Malovice

Václav Trobl
starosta obce Truskovice

Ing. Jan Šíma
oprávněná osoba pořizovatele